


# ELEWACJA PN-WSCH BUDYNKU GŁÓWNEGO

## 1:75

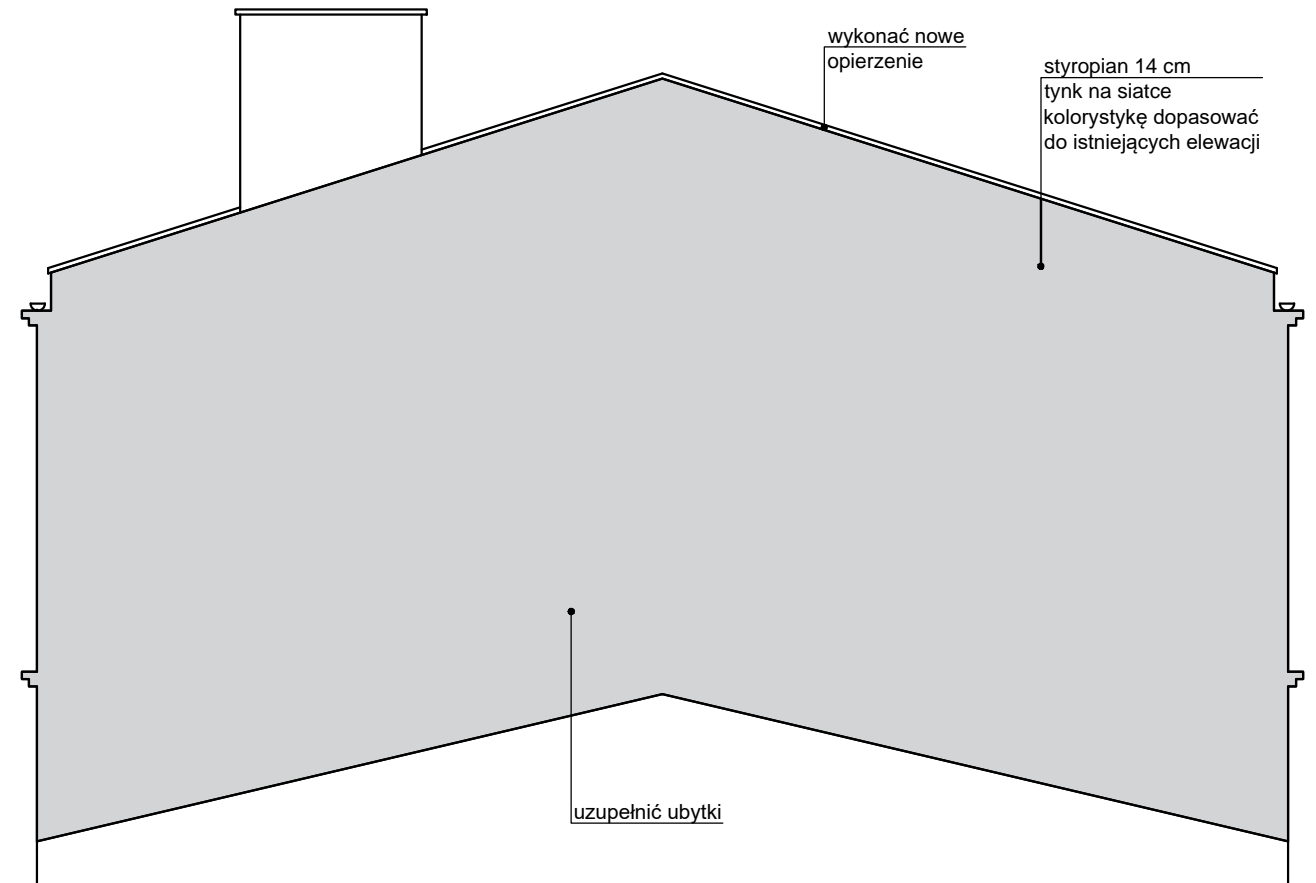

### UWAGI OGÓLNE:

1. Wykonawca przed przystąpieniem do robót zobowiązany jest do zapoznania się ze wszystkimi dokumentacjami branżowymi i budowlanymi.
2. Wszystkie wymiary podawane są w centymetrach. Nie wolno brać żadnego wymiaru mierząc bezpośrednio z rysunku. Obowiązkiem wykonawcy jest sprawdzenie wymiaru w naturze. W wypadku jakiegokolwiek zmiany lub różnicy zauważonej między projektem, a stanem faktycznym wykonawca zobowiązany jest przekazać tę informację do biura projektowego.
3. Roboty budowlano-instalacyjne muszą być prowadzone z równoległą bieżącą koordynacją międzybranżową.
4. Biuro Projektowe nie ponosi odpowiedzialności za wszelkie zmiany wynikające z uszczegółowienia rozwiązań funkcjonalnych, technologicznych, dostosowania do wymogów stawianych przez technologię, konstrukcję, instalacje, itd. oraz zmian wprowadzonych przez Inwestora
5. Wersja cyfrowa projektu obowiązuje tylko z wydrukiem
6. Projekt chroniony prawem autorskim.
7. W przypadku wykorzystania rozwiązań systemowych, należy bezwzględnie przestrzegać zaleceń i wytycznych producenta danego systemu.
8. Z uwagi na charakter zabudowy przed przystąpieniem do prac należy starannie oczyścić powierzchnie remontowanych elementów i uzupełnić wszelkie braki i ubytki.
9. PRZED ZAMÓWIENIEM LUB WYKONANIEM ELEMENTÓW, NALEŻY BEZWZGLĘDNIENIE NAJPIERW SPRAWDZIĆ WSZYSTKIE WYMIARY NA BUDOWIE.



jednostka projektowa: Arkon Studio sp. z o.o.  
80-826 Gdańsk ul. Ogarna 44/45 lok.1  
tel.: +58 300 00 37 / 38 fax: +58 300 00 39  
biuro@arkonstudio.com.pl www.arkon.com.pl

inwestor:	Wspólnota Mieszkaniowa ul. Śluza 4 A-E		
projekt:	<b>REMONT ELEWACJI PN-WSCH ORAZ KLATKI SCHODOWEJ „A” BUDYNKU MIESZKALNEGO PRZY UL. ŚLUZA 4A-E</b> Inwestycja zgłoszona w ramach projektów "Rewitalizacja Dolnego Miasta i Placu Wałowego ze Starym Przedmieściem w Gdańsku		
adres:	ul. Śluza 4, 80-770 Gdańsk działki 213/1, obręb 100, gmina Gdańsk, województwo pomorskie		
faza projektu:	dokumentacja do zgłoszenia		
branża:	architektura		
	imię i nazwisko	nr uprawnień	podpis
projektował:	mgr inż. arch. Anna Sołtysiak	4808/Gd/91	
opracowali:	mgr inż. arch. Izabela Lech		
	mgr inż. arch. Bartosz Sołtysiak		
sprawdziła:	mgr inż. arch. Joanna Starzyńska	4973/Gd/94	
nazwa rysunku:	<b>ELEWACJA PN -WSCH BUDYNKU GŁÓWNEGO</b>		
data:	skala: 1:75	nr rysunku: P - 01	
10-2018	Przedstawione na rysunku rozwiązania nie mogą być stosowane, powielane i udostępniane osobom trzecim bez pisemnej zgody właściciela - ustawa o prawie autorskim i prawach pokrewnych dz. u. 1994 nr 24 poz 83 z późniejszymi zmianami.		